




**AQ - Pav. Térreo**  
ESCALA: 1 : 100

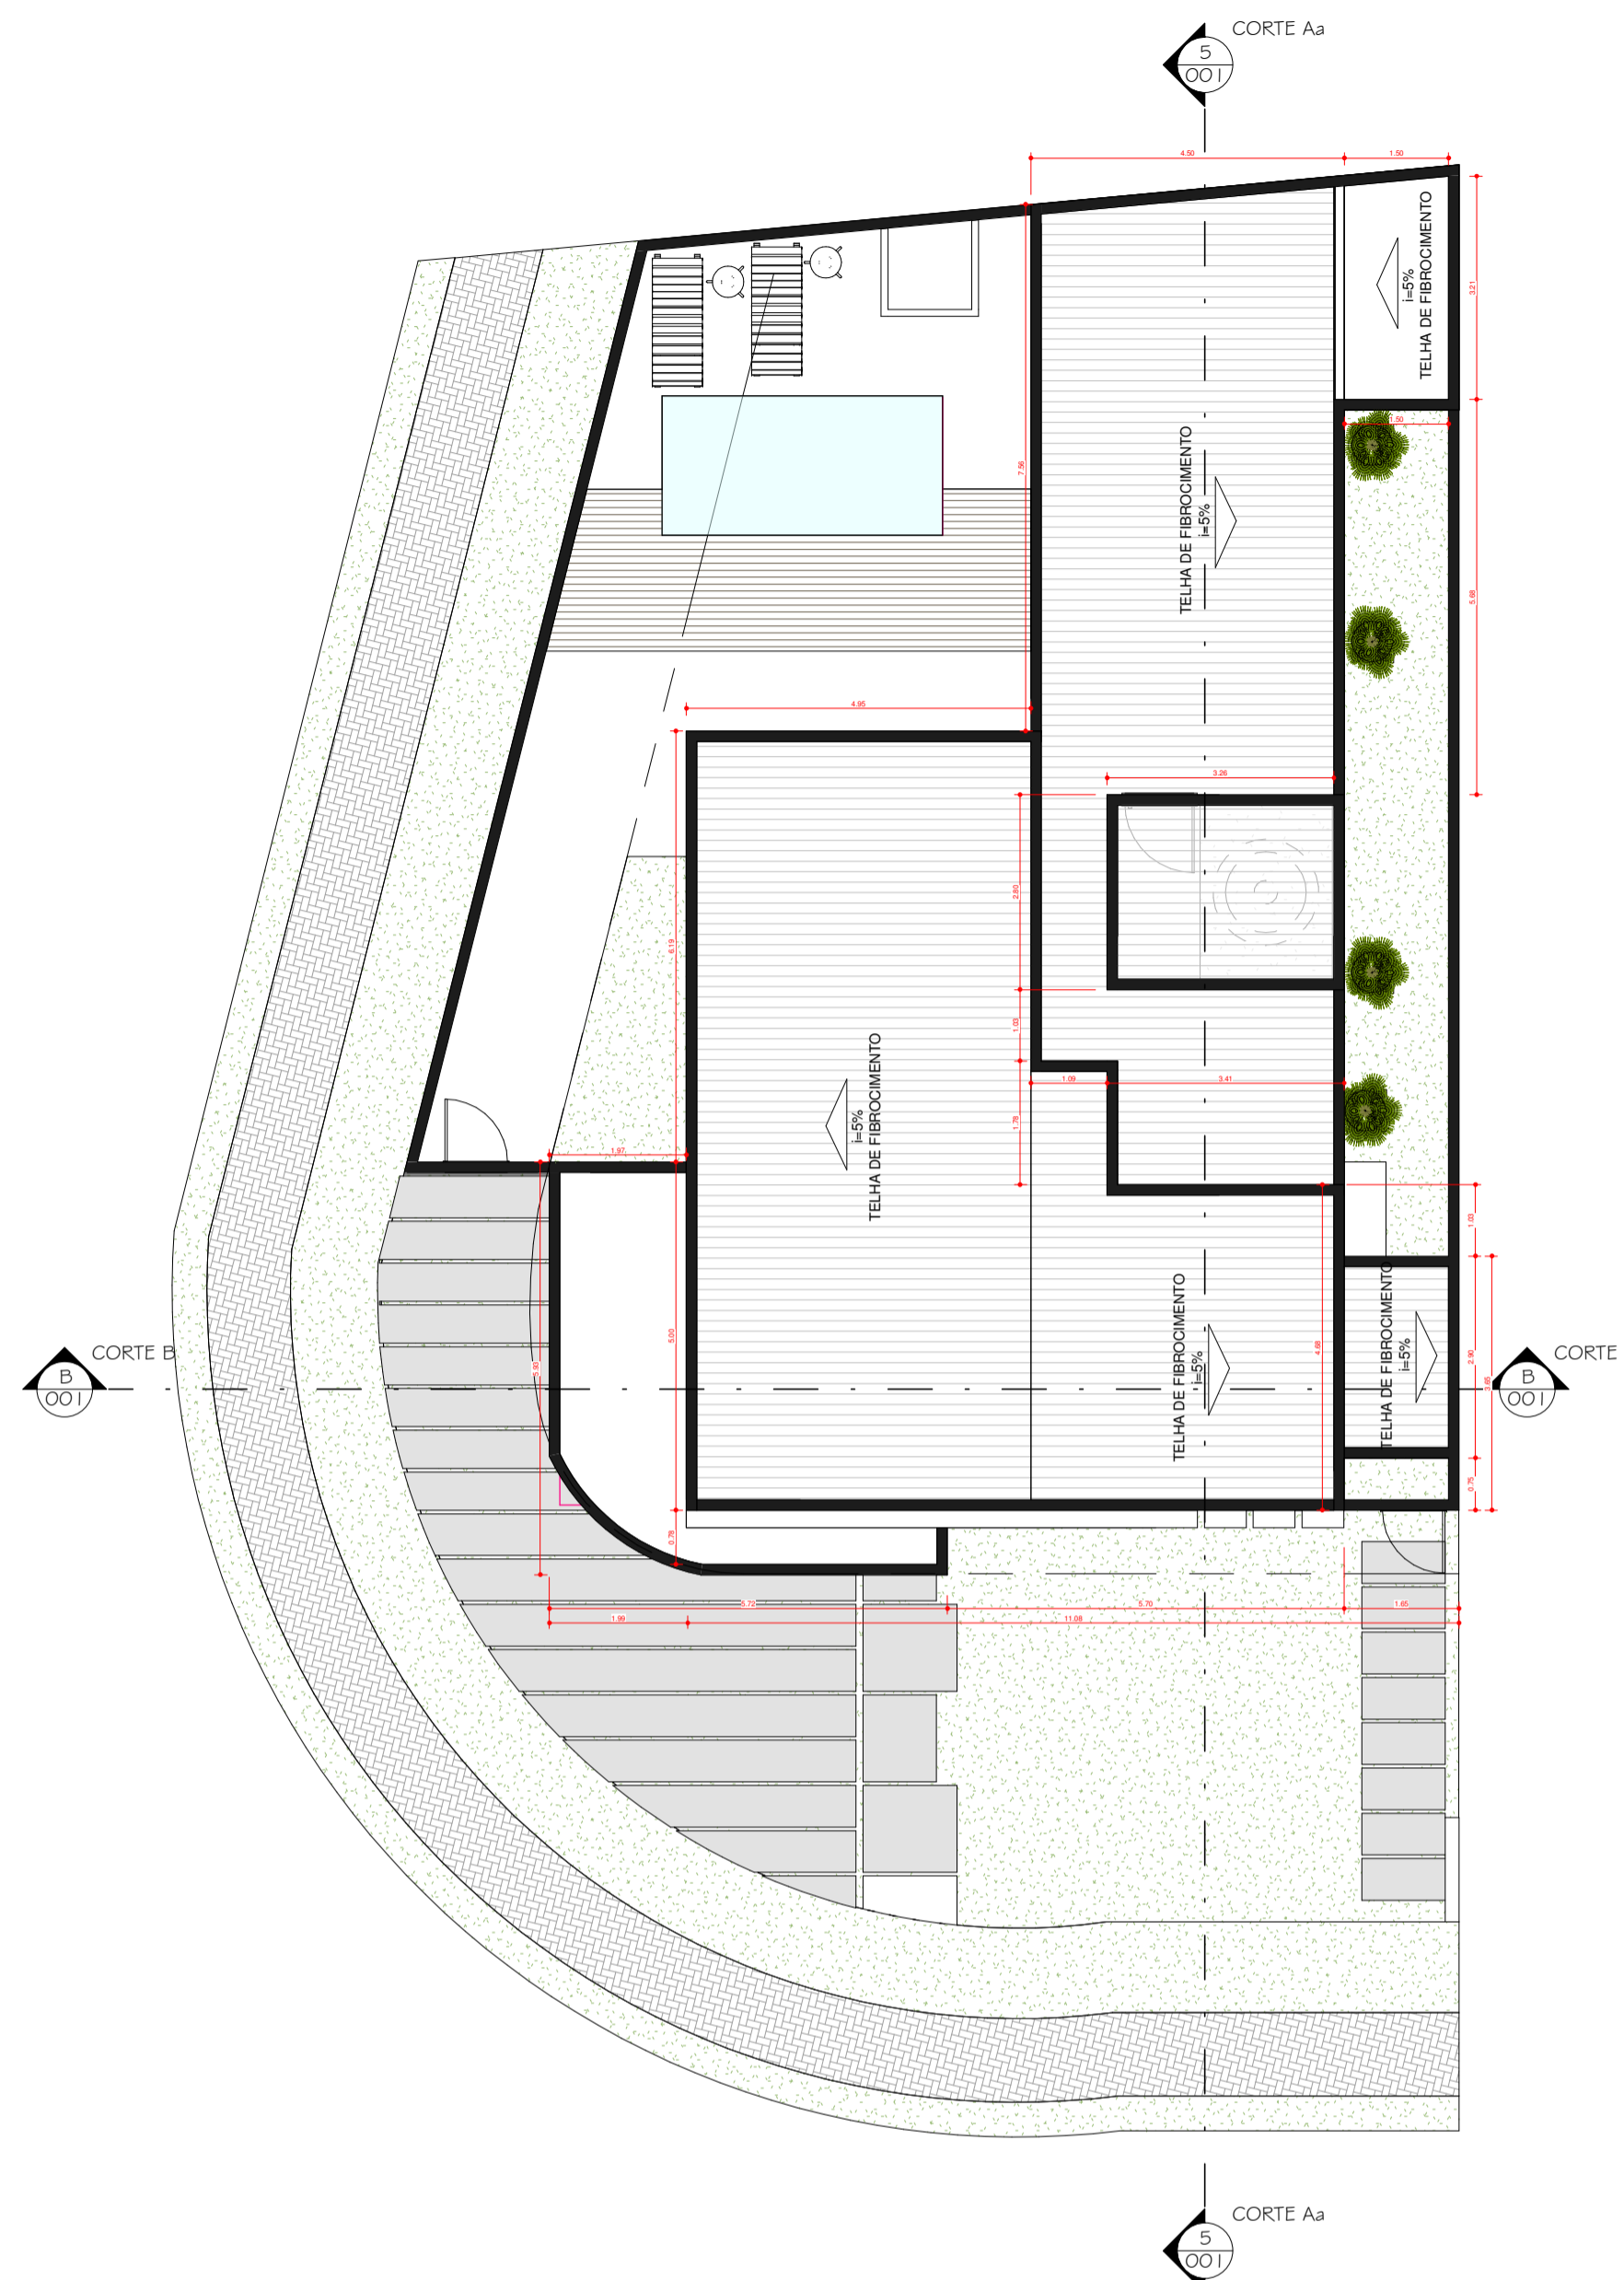


**Vista de Cobertura**  
ESCALA: 1 : 100

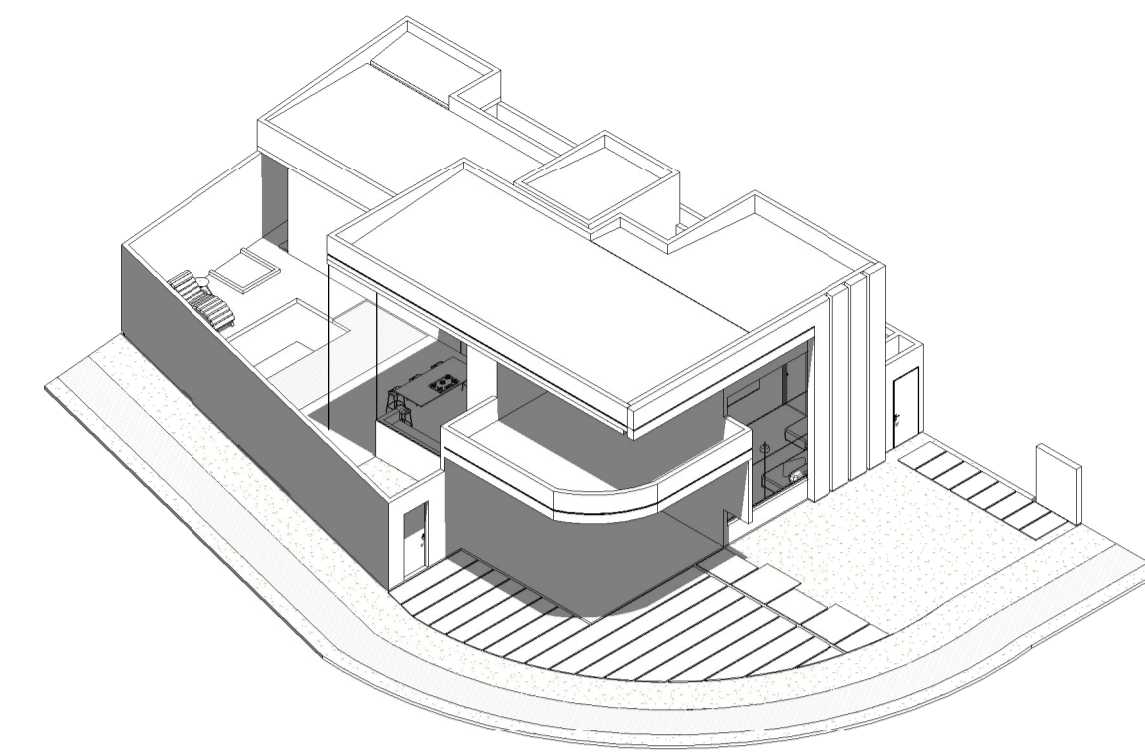


**Perspectiva Isométrica**  
ESCALA:

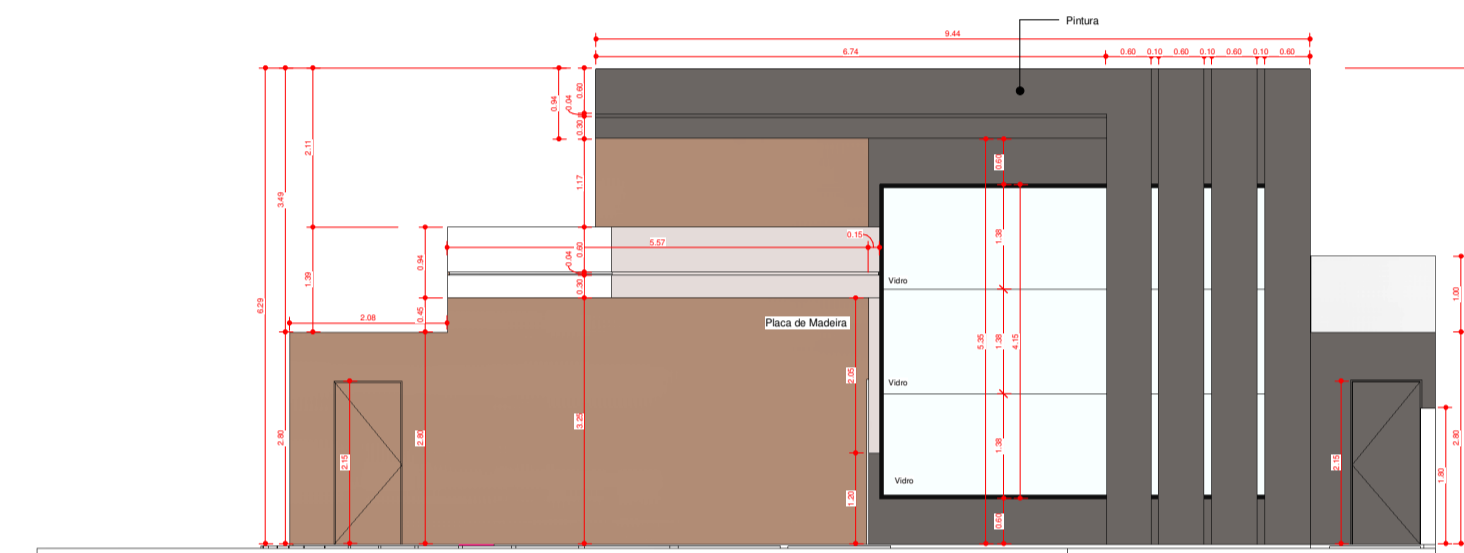

**Fachada Frontal**  
ESCALA: 1 : 100

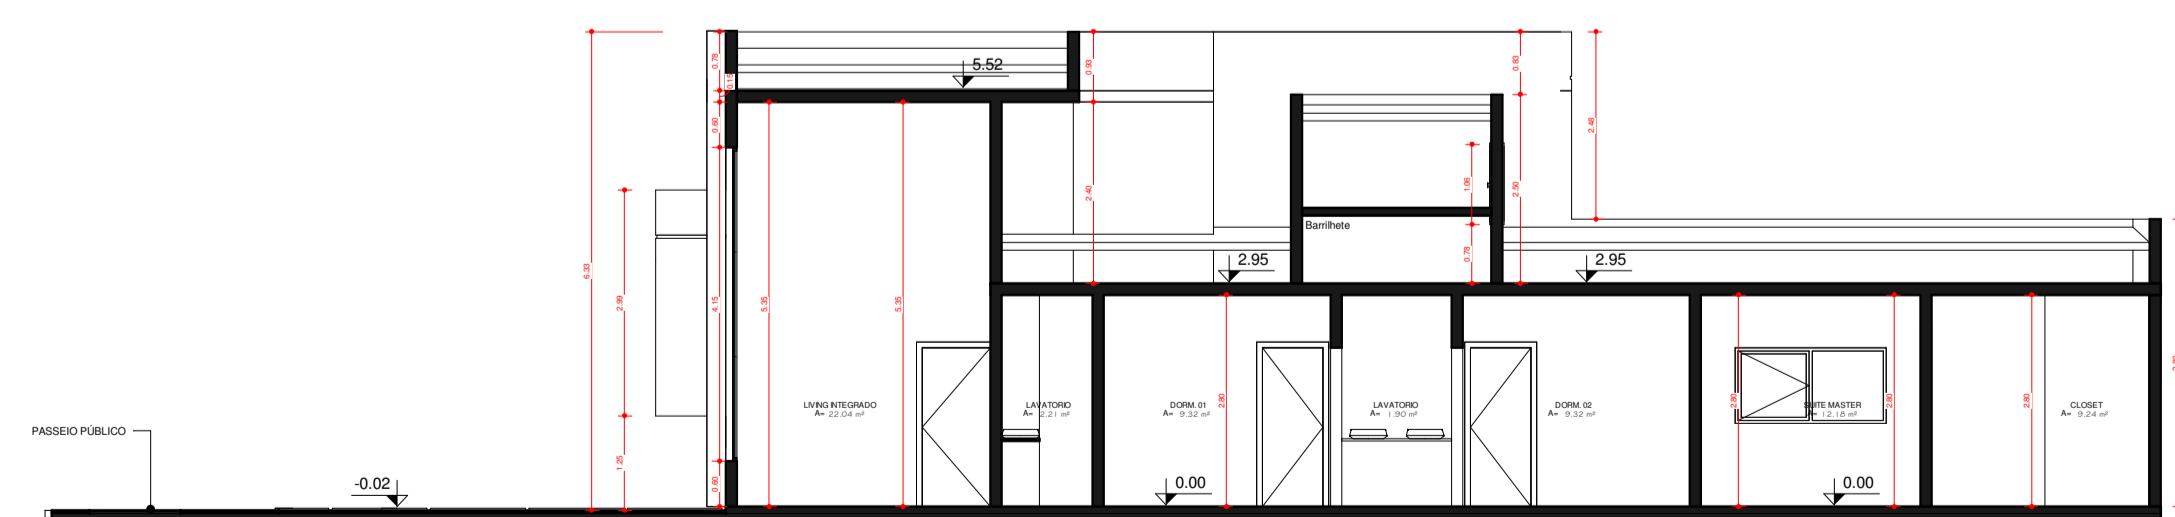

**CORTE Aa**  
ESCALA: 1 : 100

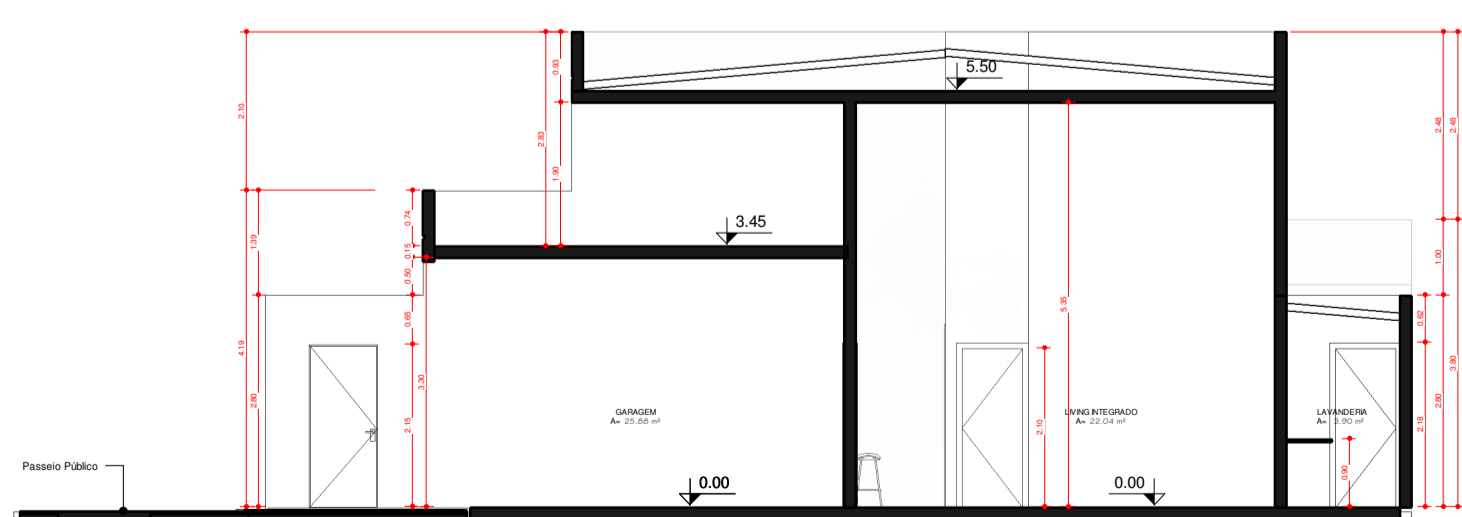

**CORTE B**  
ESCALA: 1 : 100

<b>PROJETO PARA CONSTRUÇÃO</b>		<b>FOLHA: 01/01</b>																								
TIPO DE OBRA: <b>RESIDENCIAL UNIFAMILIAR</b>		PROCESSO Nº / FOLHA Nº / RUBRICA																								
ENDEREÇO: R. Vera Lucia Penedo de Barros Bougert NÚMERO: 120 QUADRA: AM LOTE: 06 BAIRRO: Residenciais Fazenda Itapema		INSCRIÇÃO CADASTRAL: 5235006000 MATRÍCULA: 33350 ZONAMENTO: 18 ZPR-2																								
MUNICÍPIO: LIMEIRA - SP		CPF / CNPJ: 175.589.828-20																								
PROPRIETÁRIO / COMPROSSÁRIO: Jefferson Luis Rodrigues																										
LOCALIZAÇÃO SEM LEGENDA		DECLARO QUE A APROVAÇÃO DO PROJETO NÃO IMPLICA NO RECONHECIMENTO DE DIREITO DE PROPRIEDADE DO TERRENO POR PARTE DA PREFEITURA																								
		ASSINATURA DO (S) PROPRIETÁRIO (S)																								
<table border="1"> <thead> <tr> <th colspan="3">QUADRO DE ÁREAS (m²)</th> </tr> <tr> <th>TIPO PROJETO</th> <th>ÁREA PROJETO</th> <th>ÁREA VEGETADA PROJETO</th> </tr> </thead> <tbody> <tr> <td>TERRENO</td> <td>165.07</td> <td>119.29</td> </tr> <tr> <td colspan="3">PAV. TÉRREO</td> </tr> <tr> <td>À CONSTRUIR:</td> <td>PISCINA</td> <td>132.43</td> </tr> <tr> <td></td> <td>ÁREAS COBERTAS E ABERTAS</td> <td>32.85</td> </tr> <tr> <td colspan="3">TOTAL DO PAV. TÉRREO</td> </tr> <tr> <td></td> <td></td> <td>165.07</td> </tr> </tbody> </table>		QUADRO DE ÁREAS (m²)			TIPO PROJETO	ÁREA PROJETO	ÁREA VEGETADA PROJETO	TERRENO	165.07	119.29	PAV. TÉRREO			À CONSTRUIR:	PISCINA	132.43		ÁREAS COBERTAS E ABERTAS	32.85	TOTAL DO PAV. TÉRREO					165.07	AUTOR DO PROJETO
QUADRO DE ÁREAS (m²)																										
TIPO PROJETO	ÁREA PROJETO	ÁREA VEGETADA PROJETO																								
TERRENO	165.07	119.29																								
PAV. TÉRREO																										
À CONSTRUIR:	PISCINA	132.43																								
	ÁREAS COBERTAS E ABERTAS	32.85																								
TOTAL DO PAV. TÉRREO																										
		165.07																								
TOTAL GERAL		165,07																								
PISCINA - A CONSTRUIR		8,06																								
<p style="text-align: center;"><b>PREFEITURA MUNICIPAL DE LIMEIRA</b> SECRETARIA DE URBANISMO</p> <p>Processo / <b>APROVADO OU REGULARIZADO</b></p> <p>Conforme Lei Complementar 442/2009 e suas alterações, Código de Obras e demais legislações pertinentes a este departamento.</p> <p>Limeira, ____ de ____ de 20__</p> <p>Eng. / Arq. Departamento de Licenciamento</p> <p>A aprovação deste não dá o direito de ocupar o imóvel sem estar em posse do Auto de Conclusão.</p>		<p>NOME: Mônica Teixeira Seabra TÍTULO: Arquiteta CAU / CREA: A167837-0 RRT / ART: 12269185</p> <p>RESPONSÁVEL TÉCNICO</p>																								